

Утверждена

(наименование документа об утверждении, включая наименования

органов государственной власти или органов местного

самоуправления, принявших решение об утверждении схемы


или подписанных соглашение о перераспределении земельных участков)

от _____

№ _____

**Схема расположения земельного участка или земельных участков
на кадастровом плане территории**

Условный номер земельного участка —		
Площадь земельного участка 500 м ²		
Обозначение характерных точек границ	Координаты, м	
	X	Y
1	2	3
1	544920,13	2314845,40
2	544912,99	2314848,49
3	544893,80	2314857,44
4	544886,71	2314861,48
5	544886,68	2314861,49
6	544888,33	2314858,40
7	544894,19	2314843,22
8	544894,32	2314838,58
9	544890,72	2314827,36
10	544891,31	2314822,38
1	544920,13	2314845,40

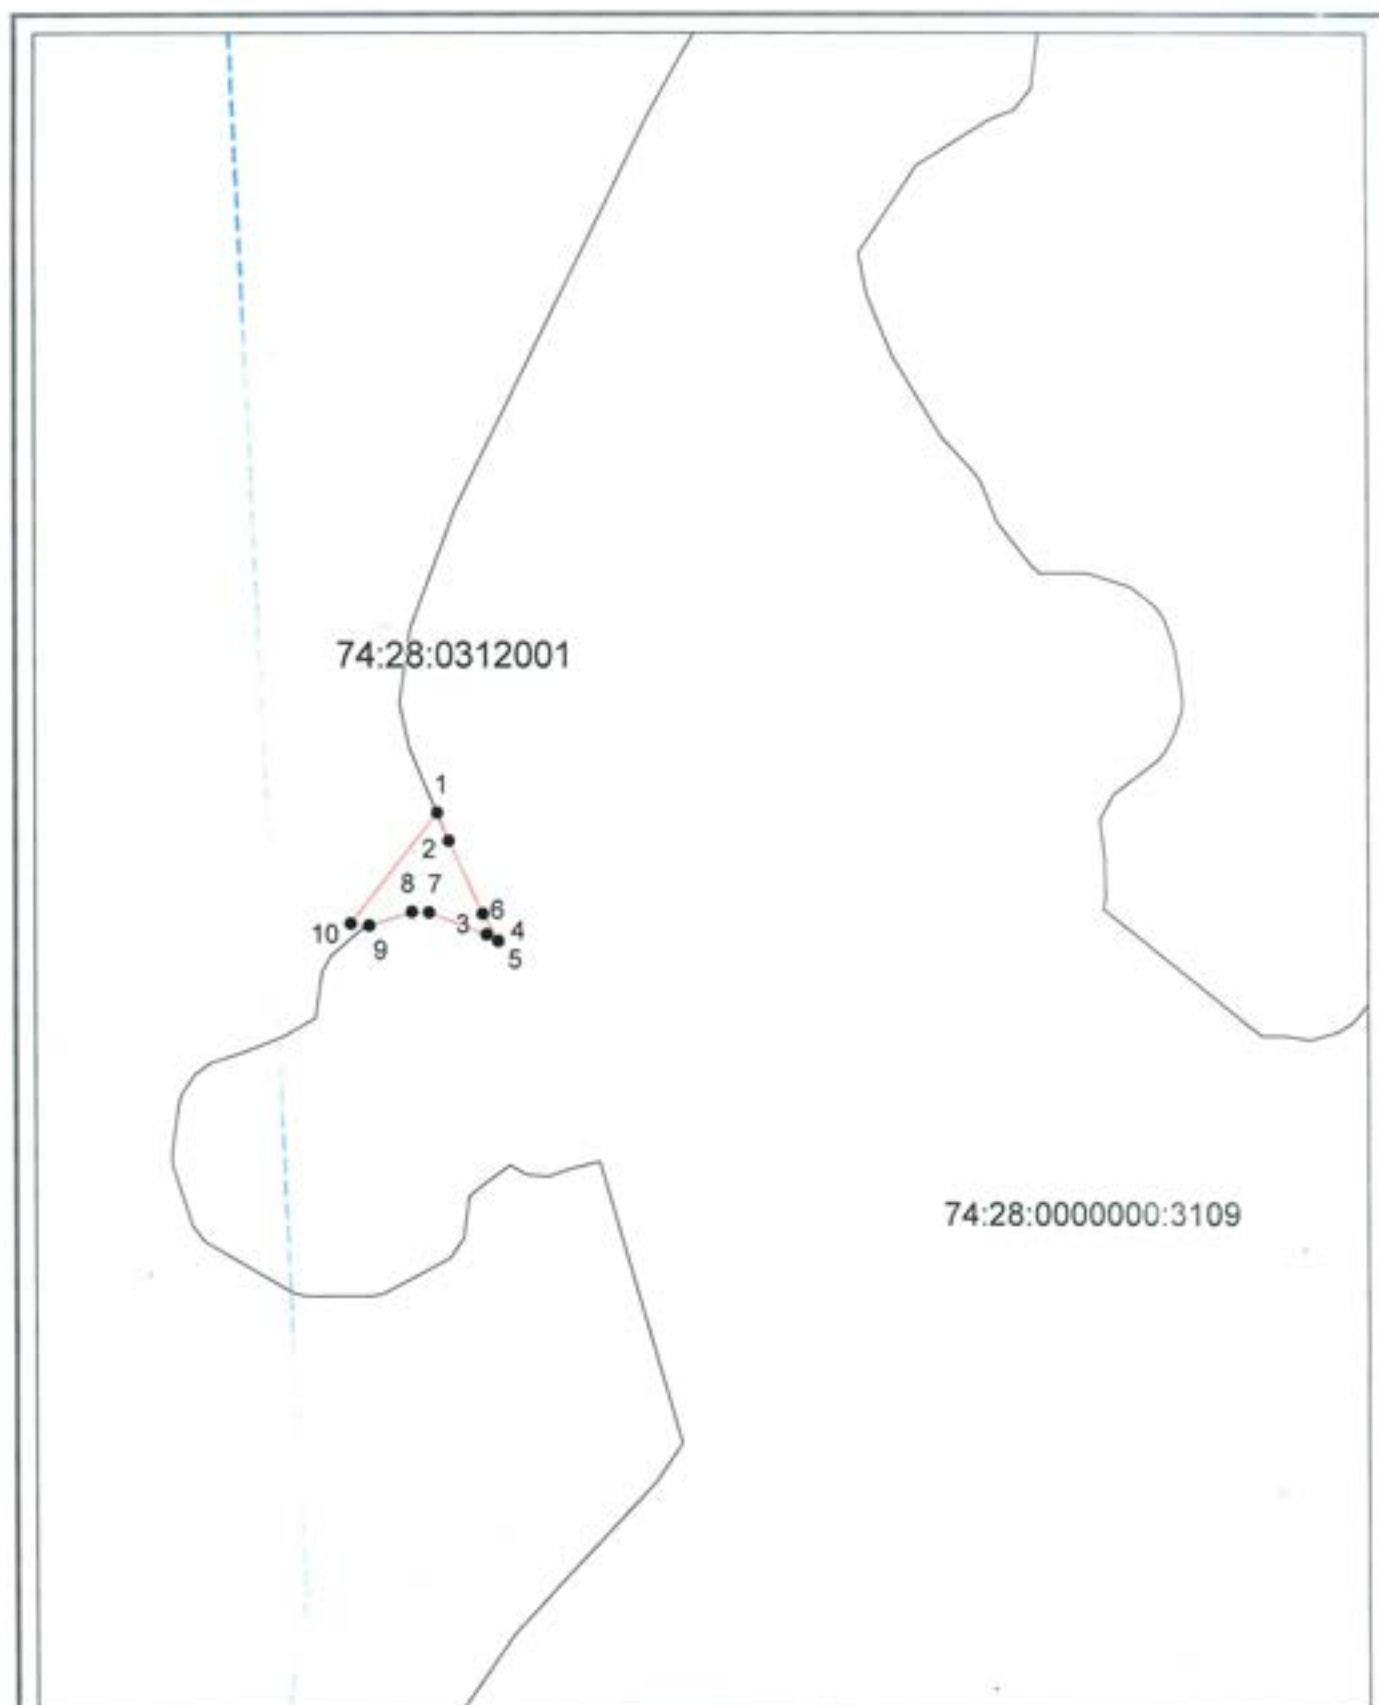

Система координат: МСК-74

Масштаб 1:2000

Условные обозначения:

- — граница образуемого земельного участка,
- — граница учтенного земельного участка,
- - - — граница кадастрового квартала,
- — характерная точка границы земельного участка.