
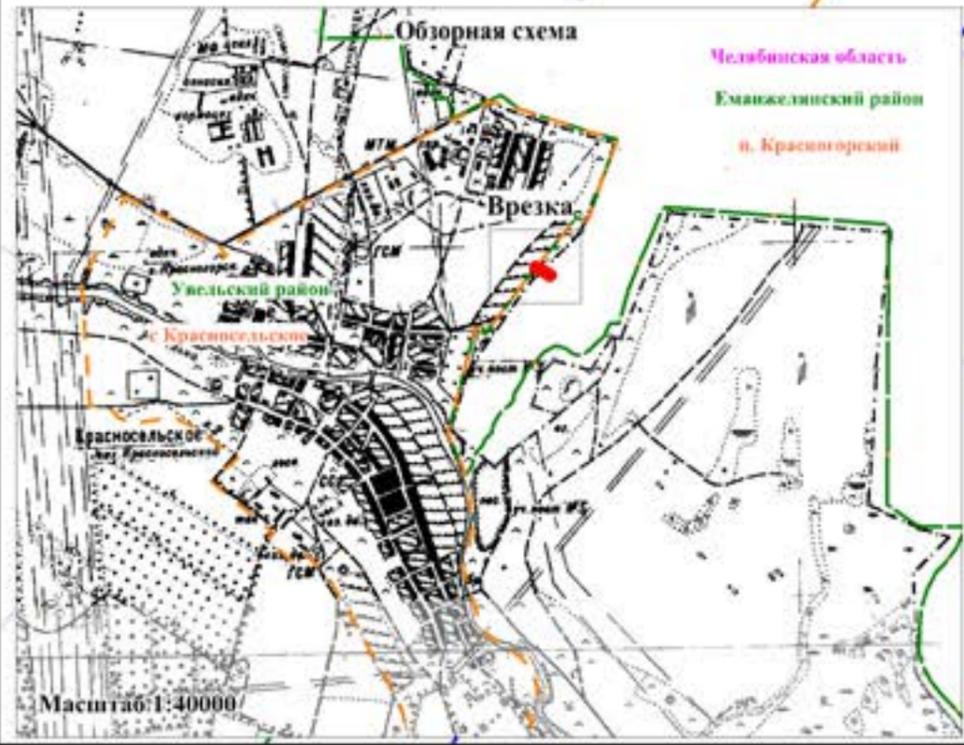


# Схема расположения границ публичного сервитута

Врезка

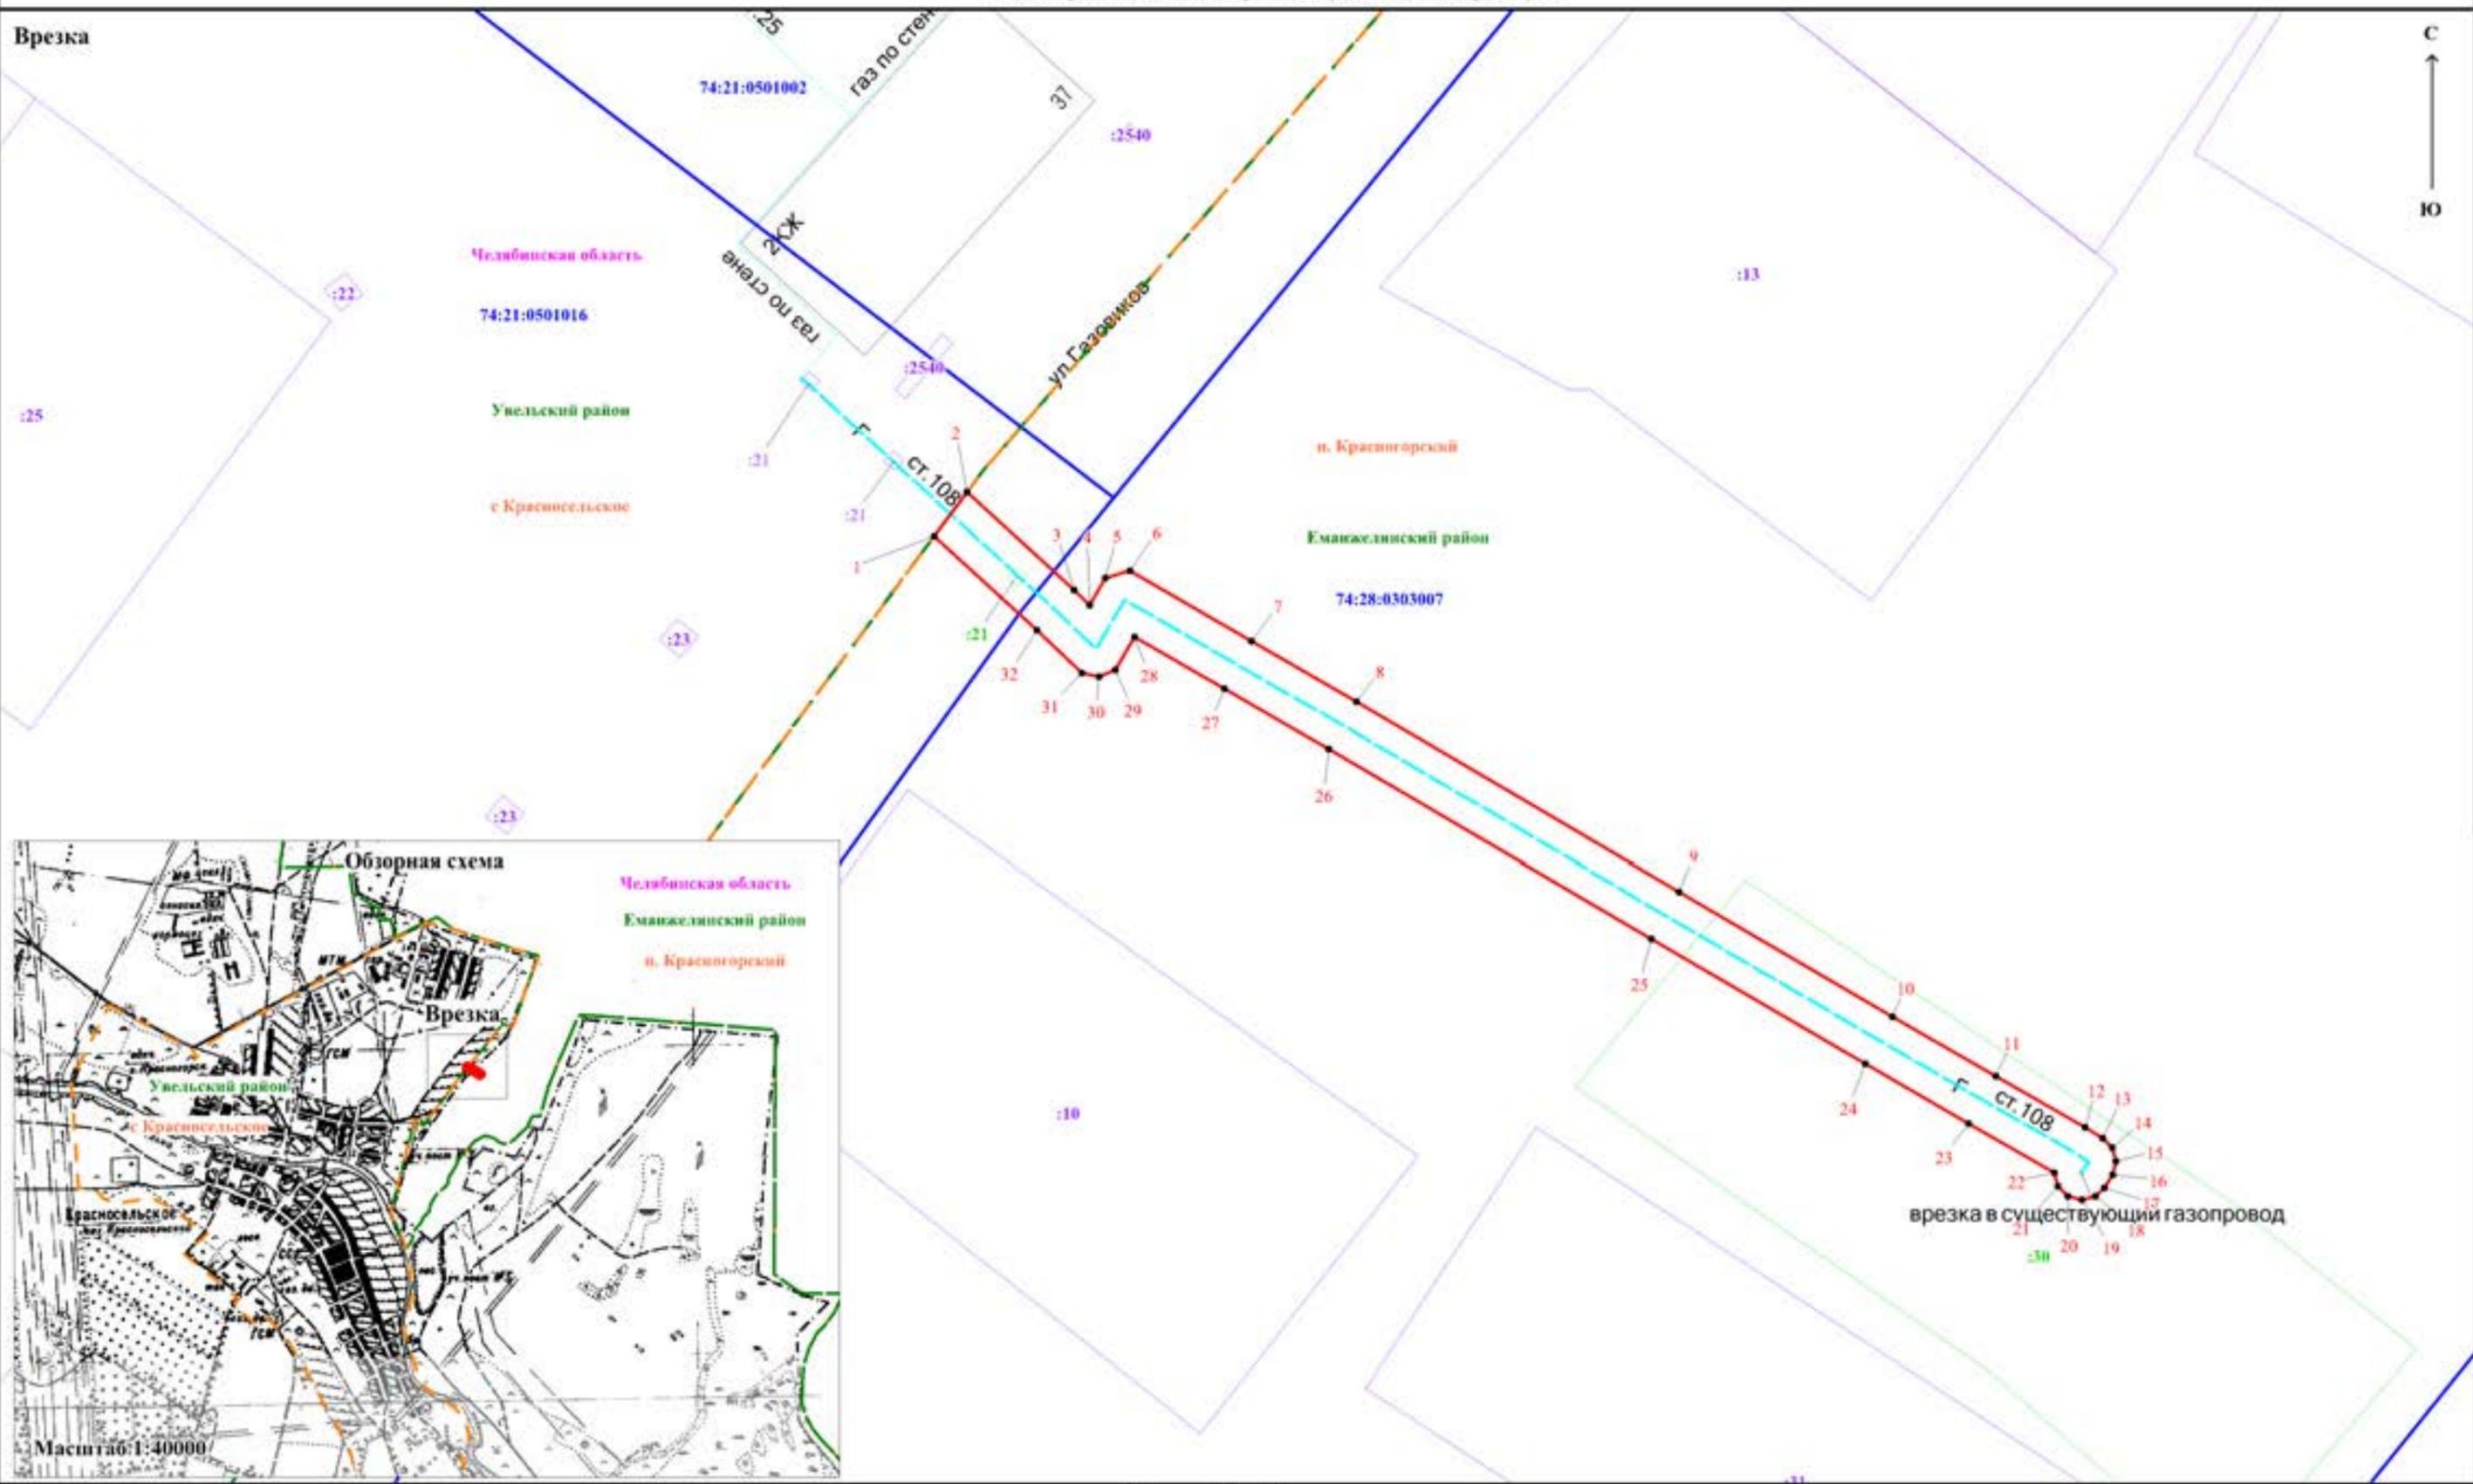

**Используемые условные знаки и обозначения:**

- Челябинская область - наименование субъекта РФ
- Еманжелинский район - наименование муниципального образования
- п. Красногорский - граница и наименование населенного пункта
- 74:28:0303007 - граница и номер кадастрового квартала по сведениям ЕГРН

**Масштаб 1:4500**

- :10 - номер и граница земельного участка по сведениям ЕГРН
- :21 - номер и граница земельного участка, в отношении которого испрашивается публичный сервитут
- - проектная граница публичного сервитута
- - характерная точка проектной границы публичного сервитута
- - линейный объект системы газоснабжения (по сведениям ЕГРН кадастровый номер 74:21:0000000:1281)